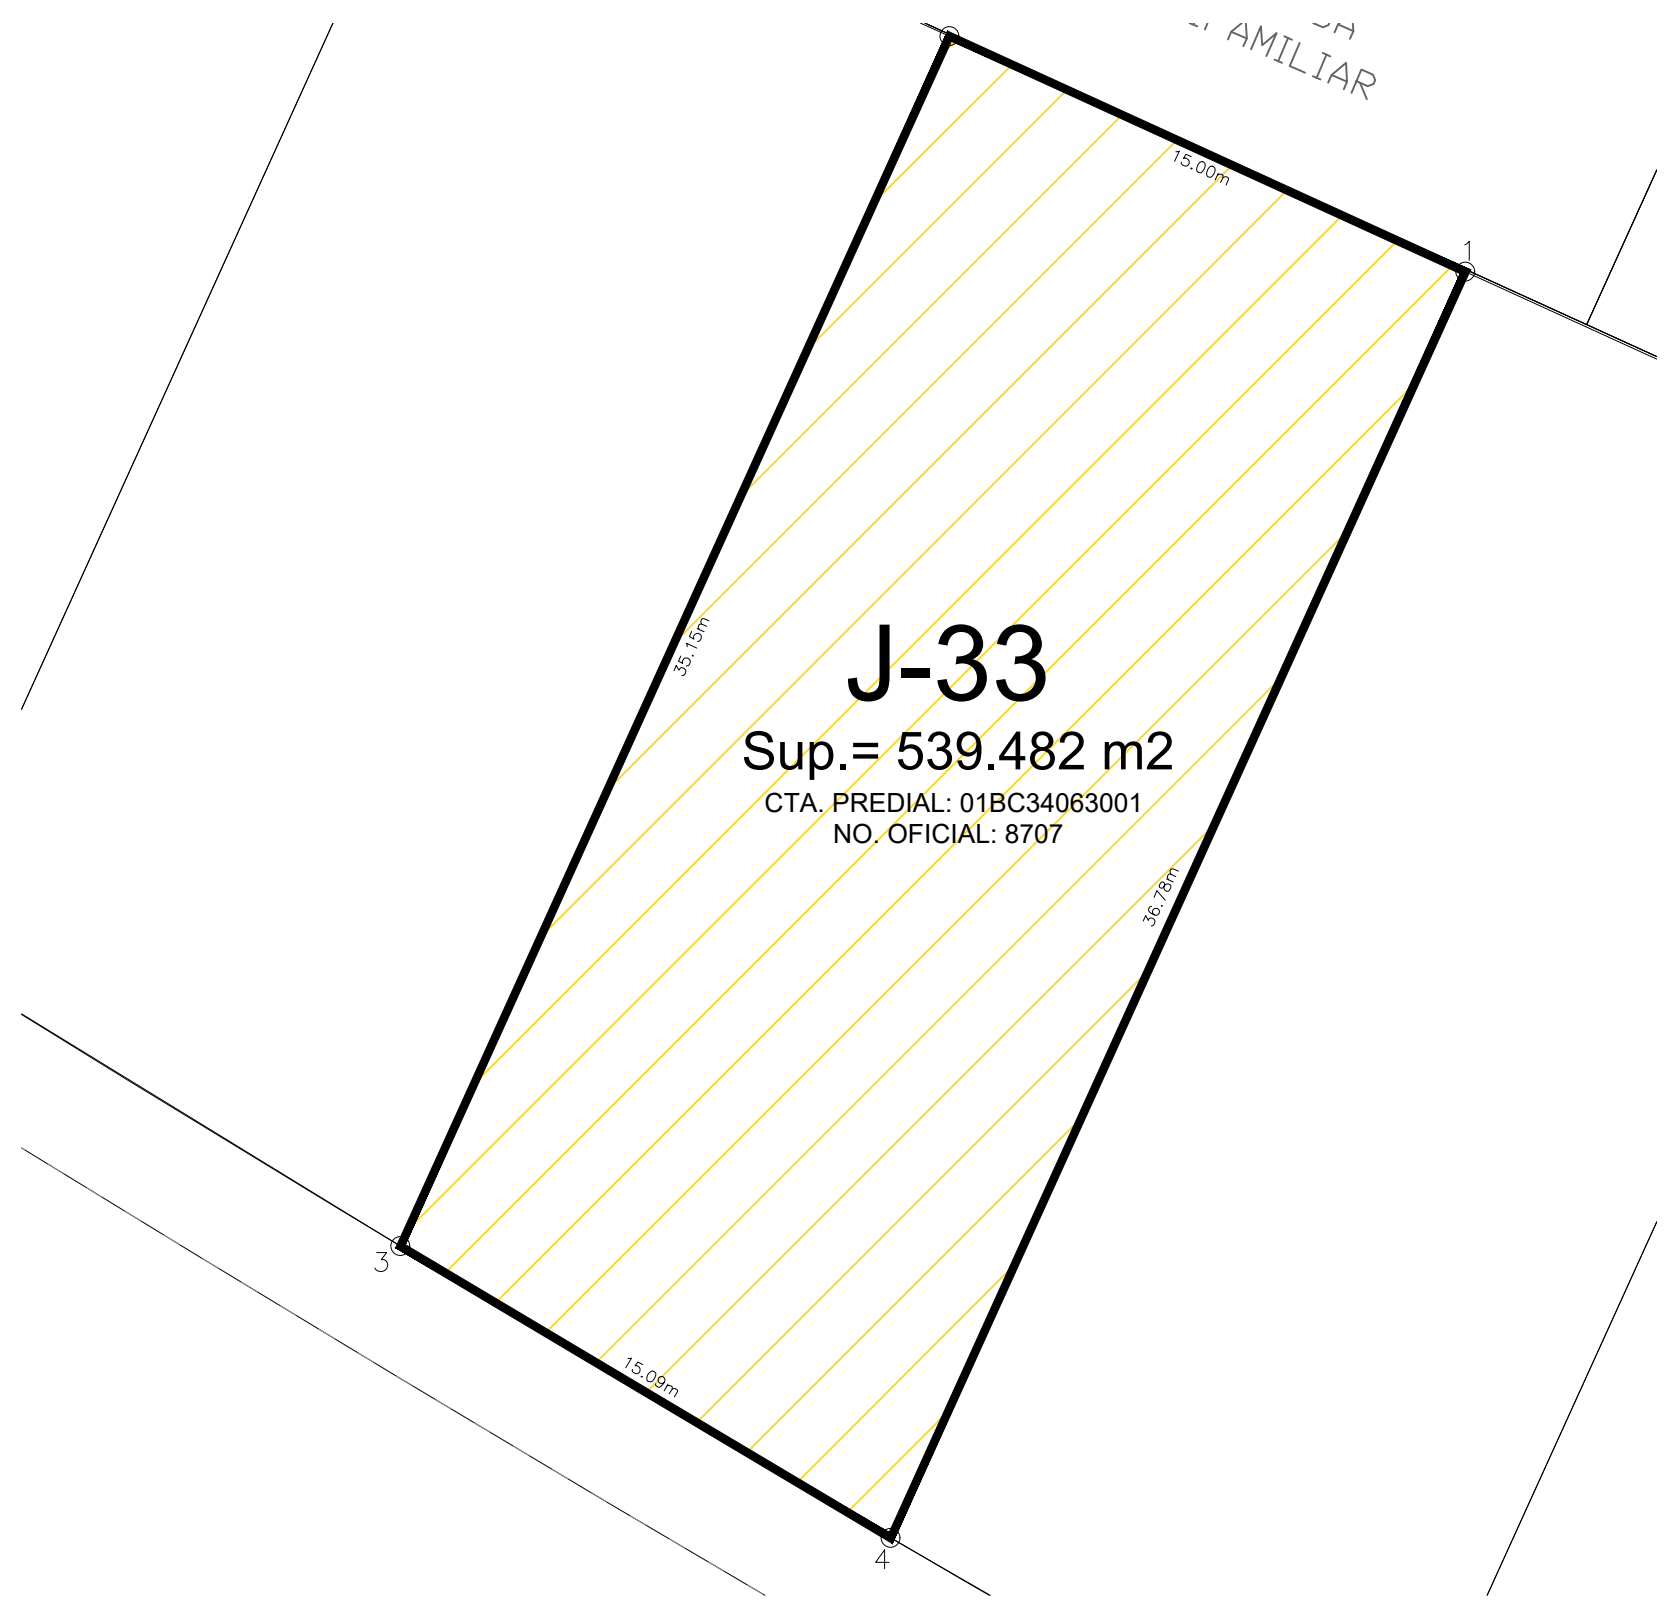


AMILIAR



**J-33**  
 Sup. = 539.482 m<sup>2</sup>  
 CTA. PREDIAL: 01BC34063001  
 NO. OFICIAL: 8707

CUADRO DE CONSTRUCCION J-33						
LADO		RUMBO	DISTANCIA	V	C O O R D E N A D A S	
EST	PV				Y	X
				1	2,331,576.2398	227,944.7222
1	2	N 65°27'54.60" W	15.000	2	2,331,582.4685	227,931.0765
2	3	S 24°24'41.68" W	35.147	3	2,331,550.4635	227,916.5506
3	4	S 59°14'24.68" E	15.093	4	2,331,542.7445	227,929.5199
4	1	N 24°24'41.68" E	36.784	1	2,331,576.2398	227,944.7222
SUPERFICIE = 539.482 m <sup>2</sup>						

**JARDINES DEL RIO**

**POLIGONO J-33**

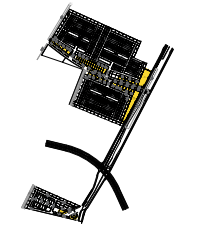


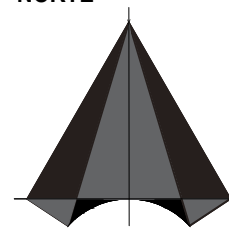
**Al Norte:** En un tramo en una línea recta que va de oeste a este con rumbo sureste  
 El tramo con rumbo sureste con 15.00 mts., colindado el tramo con vivienda Closter Rio Sena.

**Al Sur:** En un tramo en una línea recta que va de este a oeste con rumbo noroeste  
 El tramo con rumbo noroeste con 15.09 mts., colindando el tramo con Blvd. Rio Mayo.

**Al Este:** en un tramo en una línea recta que va de norte a sur con rumbo suroeste  
 El tramo con rumbo suroeste con 36.78 mts., colindando el tramo con polígono J-32.

**Al Oeste:** En un tramo en una línea recta que va de sur a norte con rumbo noreste  
 El primer tramo con rumbo noreste con 35.15 mts., colindando el tramo con polígono J-34.

**Superficie = 539.482 m<sup>2</sup>.**

<b>LOCALIZACIÓN:</b> Fraccionamiento: Jardines del Rio Calle: BLVD. RIO MAYO Lote Comercial:    Manzana:    No. Oficial: Lote1    Manzana 3    Manzana 3 Superficie: Variable    0 Escala:    Fecha: 1:2000    24-ENE-2020			<b>CUADRO DE CONSTRUCCIÓN</b>			<b>UBICACION</b> 			 		NORTE 
<b>SIMBOLOGÍA</b> — Lindero de Lote    — Ubicación de Muro - - - - - Ubicación de Malla    ■ Polígono Efectivo											