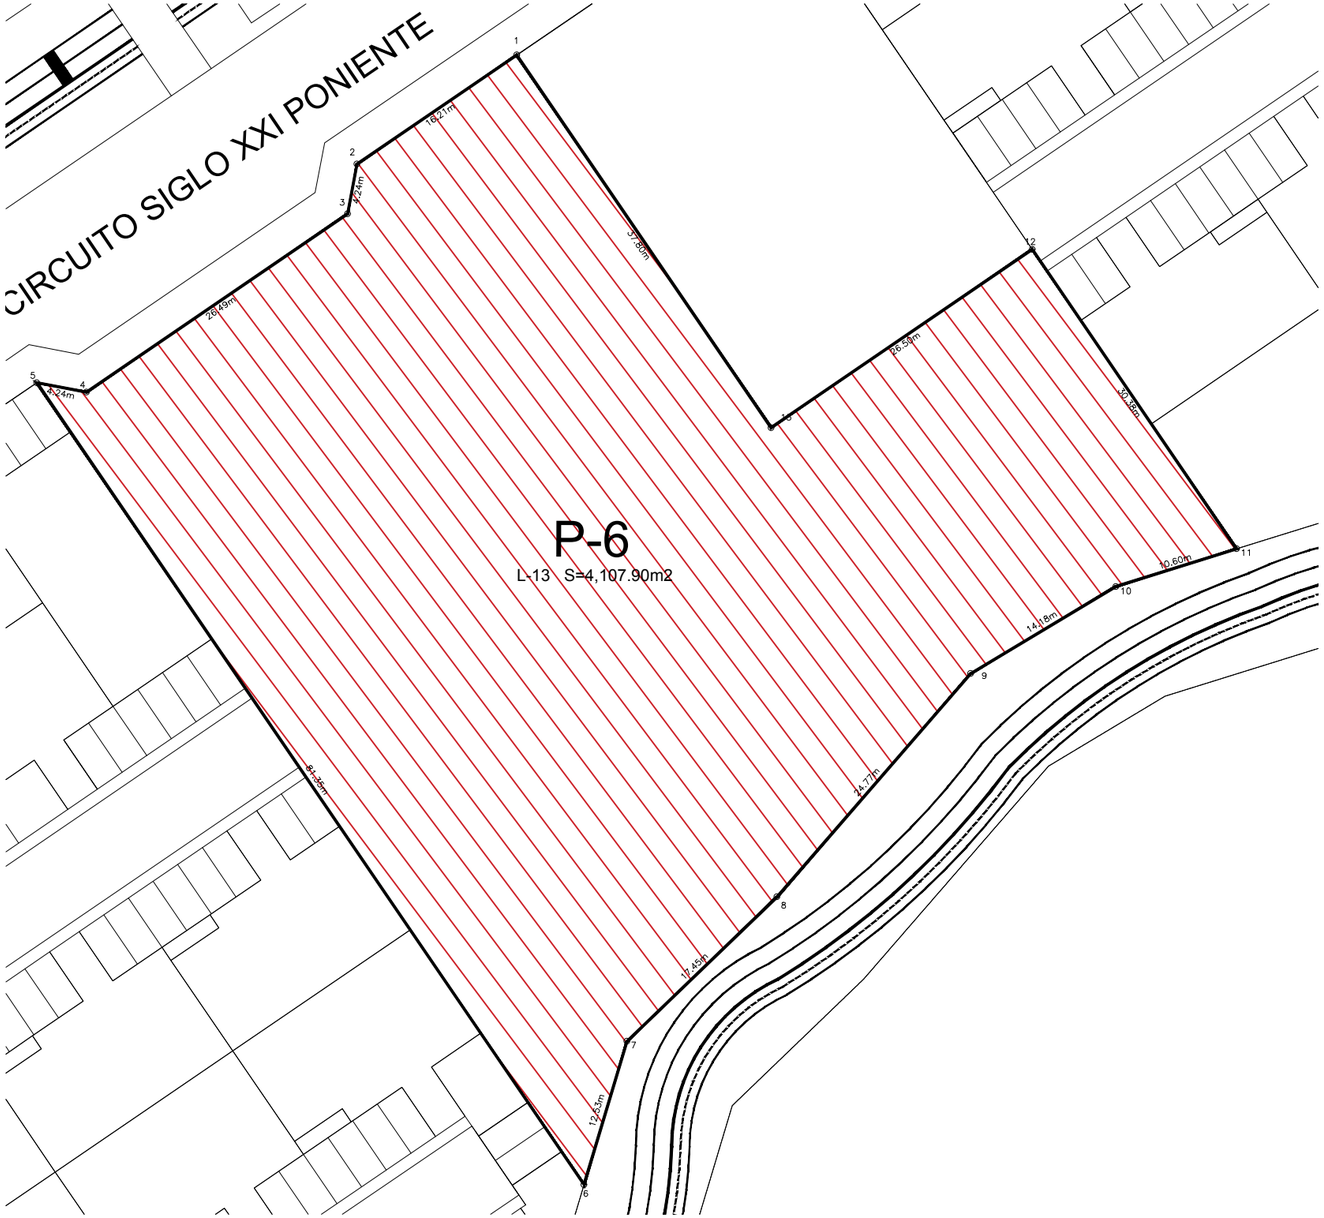

CUADRO DE CONSTRUCCION P-6						
LADO		RUMBO	DISTANCIA	V	COORDENADAS	
EST	PV				Y	X
				1	2,334,380.8187	231,483.1331
1	2	S 55°41'12.63" W	16.208	2	2,334,371.6817	231,469.7455
2	3	S 10°41'12.63" W	4.243	3	2,334,367.5126	231,468.9587
3	4	S 55°41'12.63" W	26.485	4	2,334,352.5825	231,447.0827
4	5	N 79°18'47.37" W	4.243	5	2,334,353.3692	231,442.9138
5	6	S 34°18'47.14" E	81.351	6	2,334,286.1756	231,488.7726
6	7	N 16°38'33.11" E	12.533	7	2,334,298.1839	231,492.3622
7	8	N 46°06'50.20" E	17.454	8	2,334,310.2835	231,504.9416
8	9	N 40°55'57.75" E	24.769	9	2,334,328.9959	231,521.1695
9	10	N 59°02'41.53" E	14.183	10	2,334,336.2910	231,533.3322
10	11	N 72°41'16.42" E	10.601	11	2,334,339.4457	231,543.4533
11	12	N 34°18'47.37" W	30.376	12	2,334,364.5355	231,526.3298
12	13	S 55°41'12.63" W	26.500	13	2,334,349.5970	231,504.4416
13	1	N 34°18'47.37" W	37.800	1	2,334,380.8187	231,483.1331
SUPERFICIE = 4,107.898 m2						

PARQUES DE SAN JUAN

POLIGONO P-6

Al Norte: En tres tramos en una línea quebrada que va de oeste a este con rumbo sureste
El primer tramo con rumbo sureste con 37.80 mts., continua segundo tramo girando al norte con rumbo noreste con 26.50 mts., continua tercer tramo girando al sur con rumbo sureste con 30.38 mts., colindado los tres tramos con vivienda multifamiliar Parques de San Juan.
Al Sur: En un tramo en una línea recta que va de este a oeste con rumbo noroeste
El tramo con rumbo noroeste con 81.35 mts., colindando el tramo con vivienda multifamiliar Parques de San Juan.
Al Este: en cinco tramos en una línea quebrada que va de norte a sur con rumbo suroeste
El primer tramo con rumbo suroeste con 10.60 mts., continua segundo tramo con mismo rumbo suroeste con 14.18 mts., continua tercer tramo con mismo rumbo suroeste con 24.77 mts., continua cuarto tramo con mismo rumbo suroeste con 17.45 mts., continua quinto tramo con mismo rumbo suroeste con 12-53 colindando los cinco tramos con área verde.
Al Oeste: En cuatro tramos en una línea quebrada que va de sur a norte con rumbo noreste
El primer tramo con rumbo sureste con 4.24 mts., continua segundo tramo con girando al norte con rumbo noreste con 26.49 mts., continua tercer tramo girando al oeste con rumbo noroeste con 4.24 mts., continua cuarto tramo girando al este con rumbo noreste con 16.21 mts., colindando los cuatro tramos con Circuito Siglo XXI Poniente.
Superficie = 4,107.90 m2.

LOCALIZACIÓN:

Fraccionamiento: PARQUES DE SAN JUAN		
Calle: BLVD. VICENTE VALTIERRA		
Lote Comercial: -	Manzana: -	No. Oficial: -
Superficie: Variable		Cta. Catastral: 0
Escala: 1:750	Fecha: 17-FEB-2020	

CUADRO DE CONSTRUCCIÓN

UBICACION

SIMBOLOGÍA

Lindero de Lote
Ubicación de Malla
Ubicación de Muro
Polígono Efectivo

NORTE